
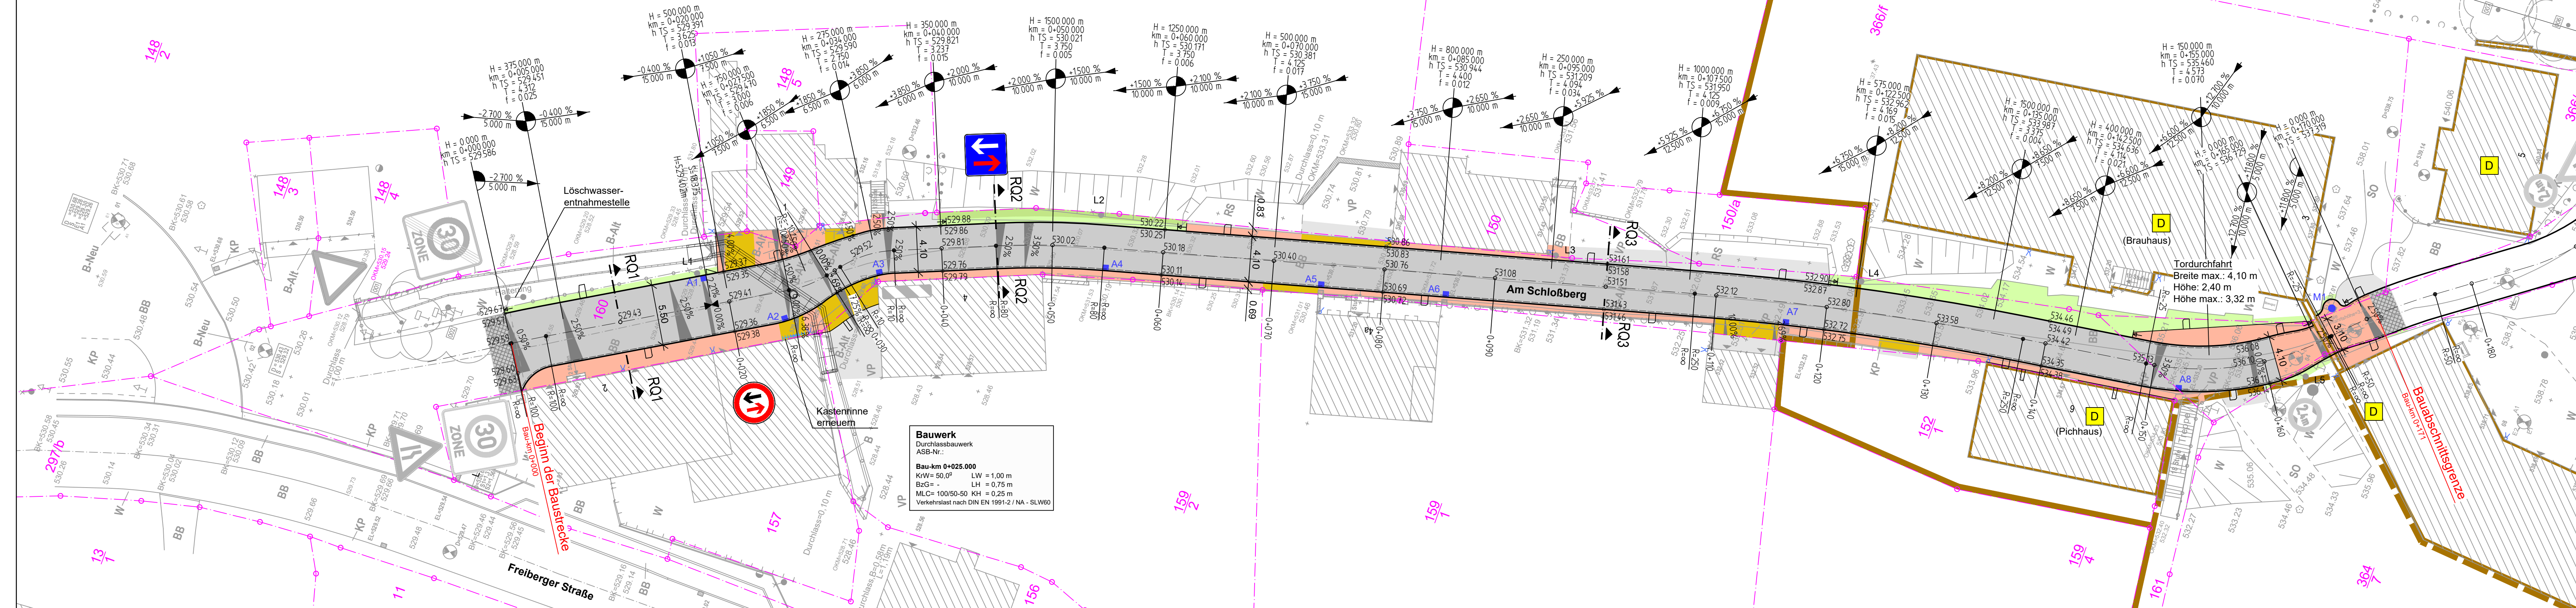
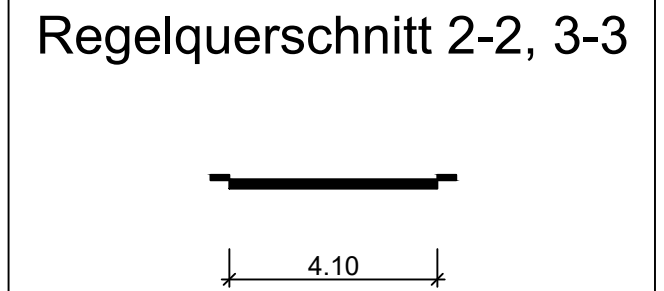


**ERZGEBIRGSKREIS
STADT OLBERNHAU
GEMARKUNG PFAFFRODA**

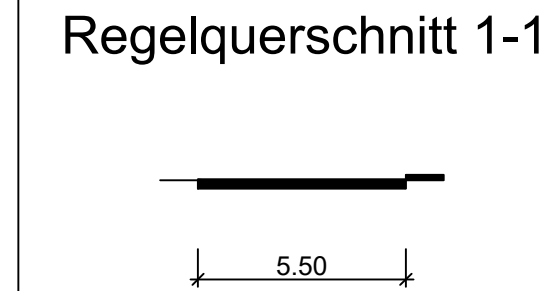

Zeichenerklärung

Grundplan

- | | | | |
|---|------------------------------|---|----------------------------|
|  | Betonmast mit Leuchte |  | Hecke |
|  | Stahlrohrmast |  | Laubbaum mit Baumnummer |
|  | Stahlrohrmast mit Leuchte |  | Gebüsch |
|  | Holzmast |  | Metallzaun |
|  | Holzmast mit Leuchte |  | Holzzaun / Drahtzaun |
|  | Poller einzeln |  | Verkehrszeichen, allgemein |
|  | Stützmauer |  | Werbeschild |
|  | Streckenschieber Trinkwasser |  | Gebäudeeingang |
|  | Unterflurhydrant |  | Flurstücksgrenze/-nummer |
|  | Wasserspiegelhöhe |  | |
|  | Straßenablauf |  | |
|  | Fallrohr |  | |
|  | Schacht, runde Abdeckung |  | |
|  | Kastenrinne |  | |
|  | Schaltschrank Strom |  | |


- Befestigungsarten:

- | | | | |
|----|---------------------|----|-------------------|
| 4 | Schaltschrank Strom | B | Beton |
| | | PB | Betonplatten |
| | | BB | Bituminöser Belag |
| | | KP | Kleinpflaster |
| | | SO | Schotter |
| | | VP | Verbundpflaster |
| | | W | Wiese |
| RS | Rasenstein | | |

Grundplan hergestellt:				Ergänzungen:	
Anlage				Datum	Name
Blatt-Nr.	1/1	Kreis:	Erzgebirgskreis	März 2023	DQH/AMO
Reg.-Nr.	K122089	Gemarkung:	Pfaffroda, Schönfeld		
Lagesystem	DE_ETRS89/UTM33	Straße:	Am Schloßberg		
Höhensystem	DHHN2016	Station d. SDB:			
bearbeitet	27.09.2022	von:		IB Wuttke, ObVl Markt 5 09111 Chemnitz Tel. 0371 / 400 79 60 Mail: kontakt@wuttke-vermessung.de	
gezeichnet	19.12.2022	bis:			
geprüft					

Zeichenerklärung

Planung

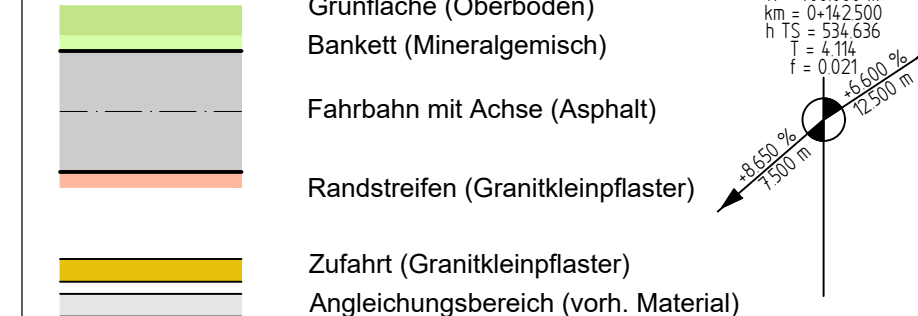

- Neigungsbrechpunkt
mit Angabe von
Ausrundungshalbmesser,
Bau-km,
Höhe TS-Punkt,
Tangentenlänge,
Stichmaß,
Längsneigung und Abstand
zum nächsten Neigungs-
brechpunkt

- Gradiententiefpunkt
Querneigung
Bestands- / Planungshöhe
Straßenablauf (A)
Muldenablauf (M)

Sonstiges

- | | |
|---|------------|
|  | Baudenkmal |
|---|------------|

ZUR BAUAUSFÜHRUNG FREIGEgeben		
Der Fachplaner	Der Projektleiter	Der Bauherr
Datum : 05.09.2023	Datum : 05.09.2023	Datum :
Signatur :	Signatur :	Signatur :

 ARNOLD BERATENDE INGENIEURE UND ARCHITEKTEN Kirchstraße 36 – 09496 Marienberg T +49 (0) 3735 9198-40 – F +49 (0) 3735 9198-38 E marienberg@arnold-consult.de	bearbeitet: 05.09.2023 Hartung
	gezeichnet: 05.09.2023 Teman
	geprüft: 05.09.2023 Scholz
BV-Nr.: 6-22-003	

Stadtverwaltung Olbernhau Grünthaler Straße 28 09526 Olbernhau	

Nr.	Art der Änderung	Datum	Zeichen

AUSFÜHRUNGSPLANUNG

Straßenbauverwaltung Stadt Olbernhau	Unterlage / Blatt-Nr.: 5 / 1 Lageplan
Straße / Abschn.-Nr. / Station: Stadt Olbernhau PROJIS-Nr.:	Maßstab: 1 : 250

Erneuerung Am Schloßberg
in Olbernhau OT Pfaffroda
1. Bauabschnitt

aufgestellt:	
--------------	--

_____ , den _____	