
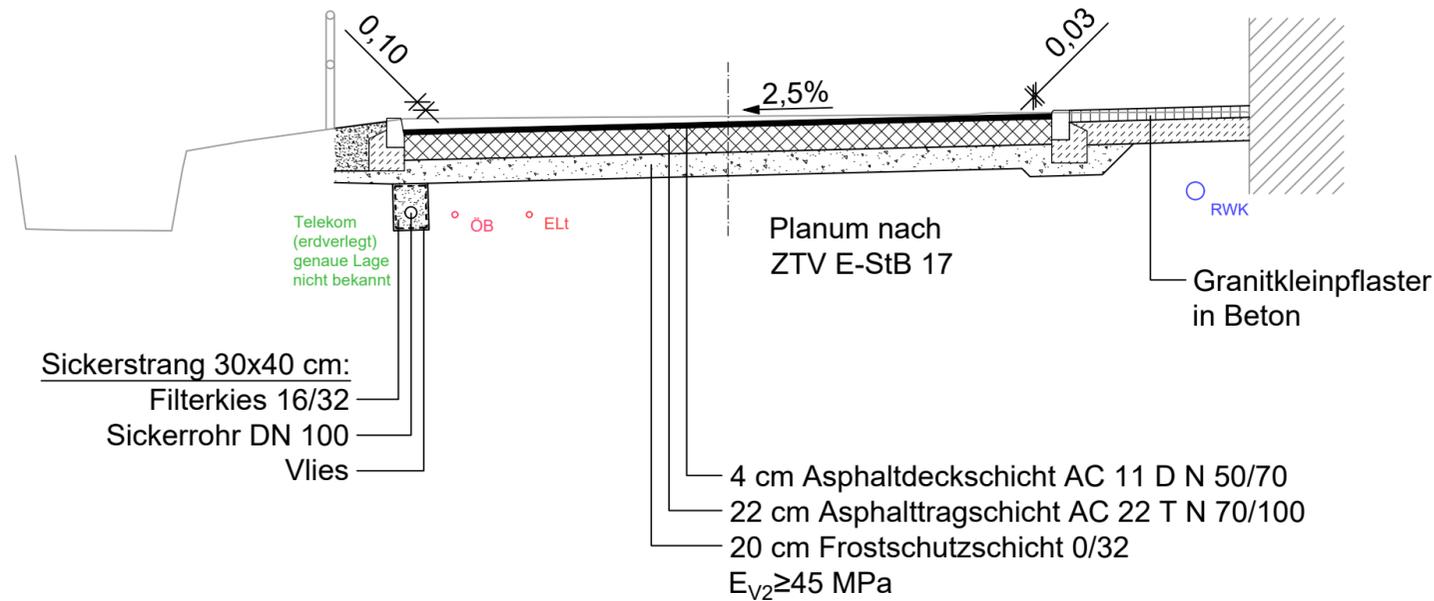


Regelquerschnitt 1-1

Bau-km 0+010
Schlossberg

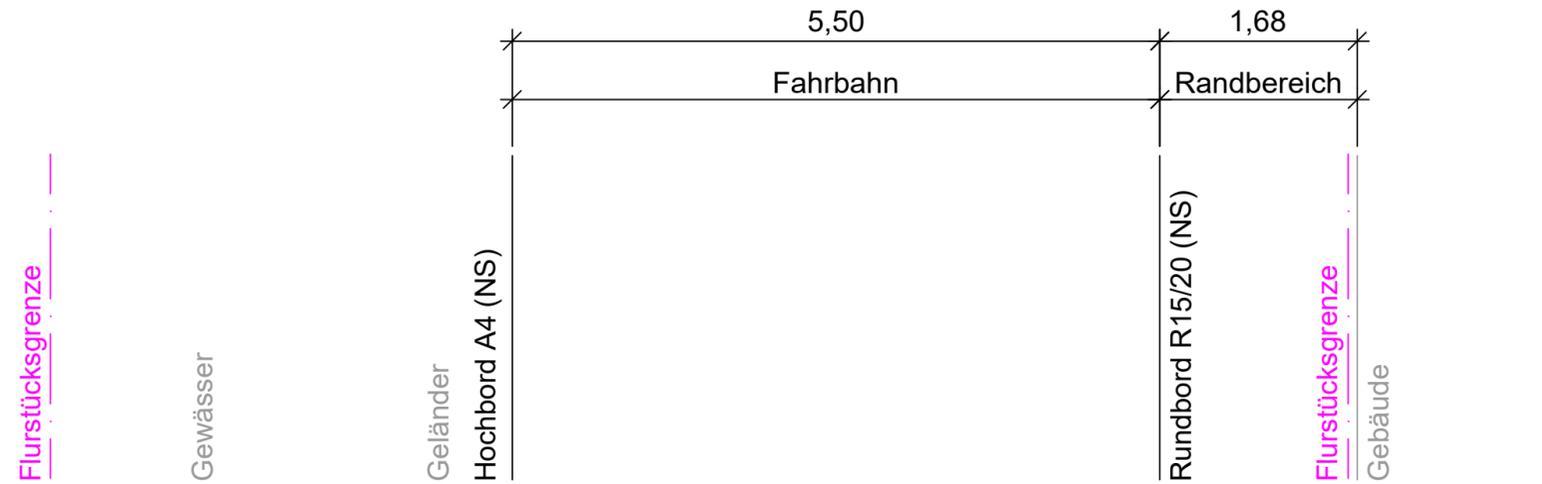

46 cm Gesamtaufbau

Belastungsklasse Bk0,3 nach RStO 12, Tafel 4, Zeile 1

ZUR BAUAUSFÜHRUNG FREIGEgeben

Der Fachplaner	Der Projektleiter	Der Bauherr
Datum : 05.09.2023	Datum : 05.09.2023	Datum :
Signatur :	Signatur :	Signatur :

ARNOLD
BERATENDE INGENIEURE UND ARCHITECTEN
Kirchstraße 36 - 09496 Marienberg
T +49 (0) 3735 9138-40 - F +49 (0) 3735 9138-38
E marienberg@arnold-consult.de

bearbeitet:	05.09.2023	Hartung
gezeichnet:	05.09.2023	Teman
geprüft:	05.09.2023	Scholz

BV-Nr.: 6-22-003

Stadtverwaltung Olbernhau
Grünthaler Straße 28
09526 Olbernhau

Nr.	Art der Änderung	Datum	Zeichen

AUSFÜHRUNGSPLANUNG

Straßenbauverwaltung Stadt Olbernhau	Unterlage / Blatt-Nr.: 14 / 1 Regelquerschnitt 1-1
Straße / Abschn.-Nr. / Station:	Maßstab: 1 : 50
PROJIS-Nr.:	

**Erneuerung Am Schloßberg
in Olbernhau OT Pfaffroda
1. Bauabschnitt**

aufgestellt:	
-----, den -----	