
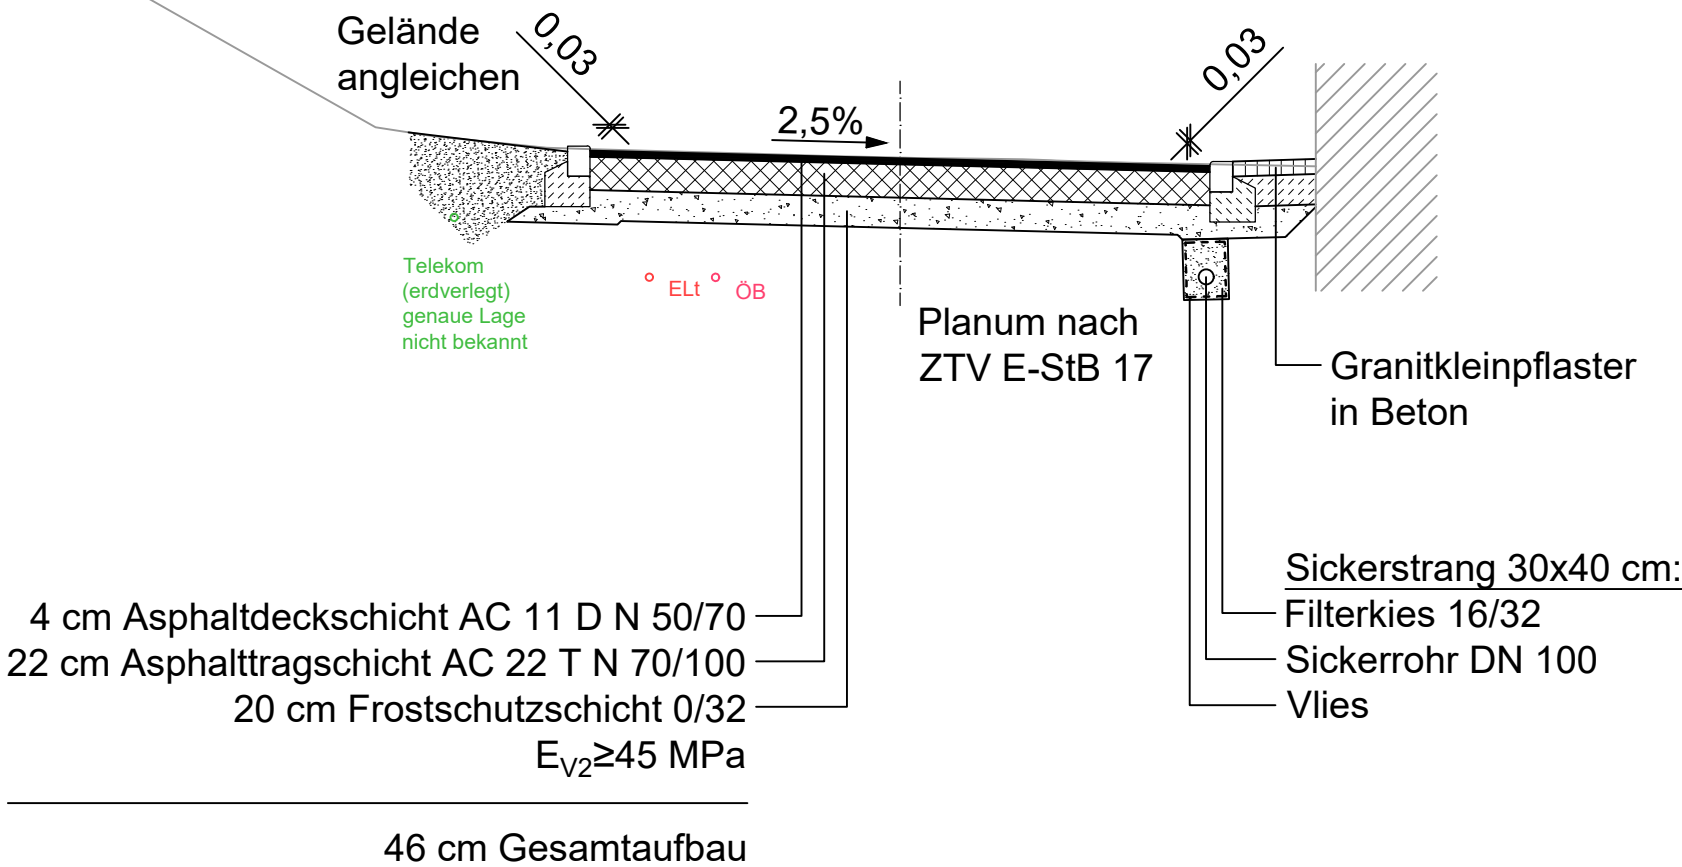



Regelquerschnitt 2-2

Bau-km 0+045
Schlossberg

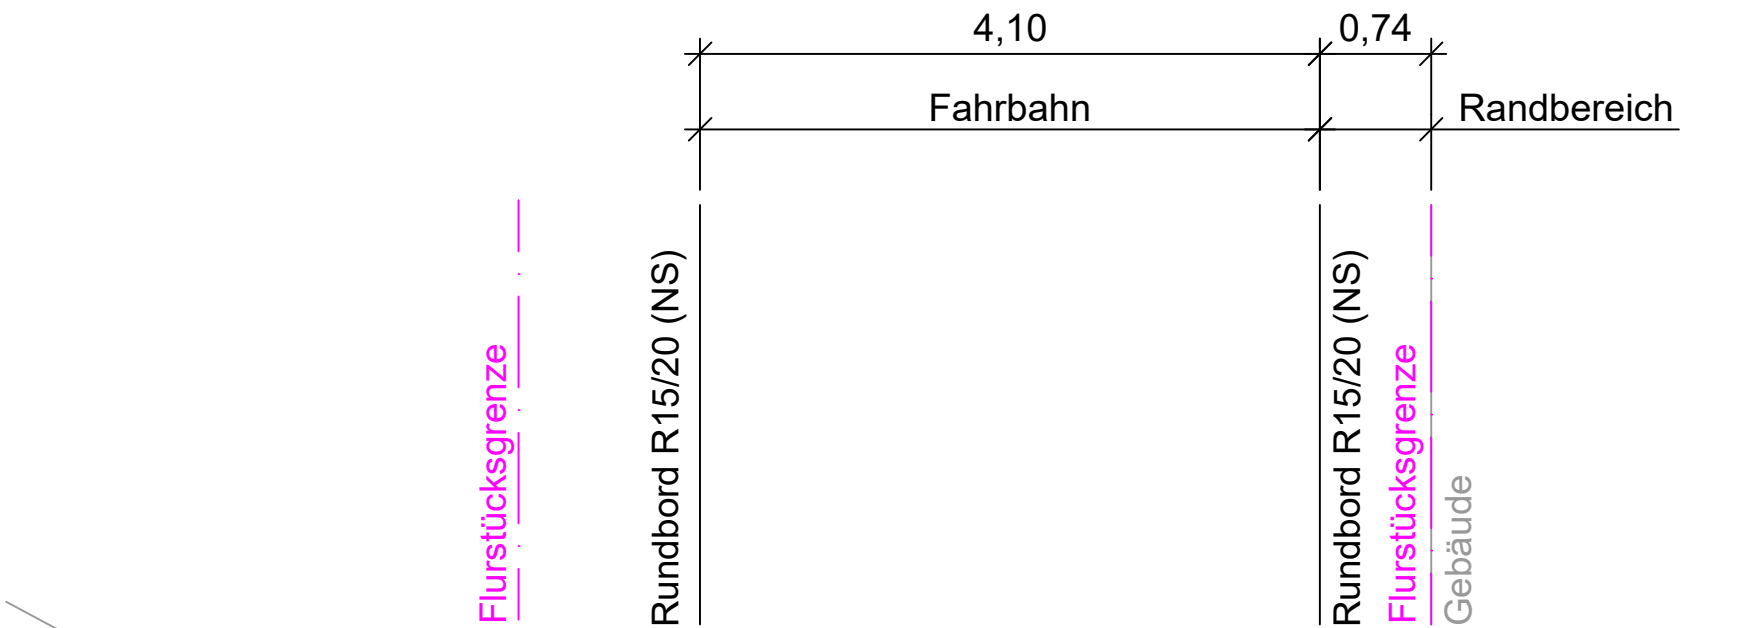

Belastungsklasse Bk0,3 nach RStO 12,
Tafel 4, Zeile 1

ZUR BAUAUSFÜHRUNG FREIGEgeben		
Der Fachplaner	Der Projektleiter	Der Bauherr
Datum : 05.09.2023	Datum : 05.09.2023	Datum :
Signatur :	Signatur :	Signatur :

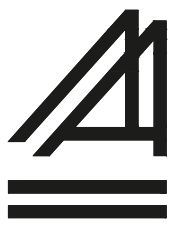 ARNOLD BERATENDE INGENIEURE UND ARCHITEKTEN Kirchstraße 36 – 09496 Marienberg T +49 (0) 3735 9138-40 – F +49 (0) 3735 9138-38 E marienberg@arnold-consult.de	bearbeitet:	05.09.2023	Hartung
	gezeichnet:	05.09.2023	Teman
	geprüft:	05.09.2023	Scholz
	BV-Nr.: 6-22-003		

Stadtverwaltung Olbernhau Grünthaler Straße 28 09526 Olbernhau	

Nr.	Art der Änderung	Datum	Zeichen

AUSFÜHRUNGSPLANUNG

Straßenbauverwaltung Stadt Olbernhau		Unterlage / Blatt-Nr.: 14 / 2 Regelquerschnitt 2-2	
Straße / Abschn.-Nr. / Station:		Maßstab: 1 : 50	
PROJIS-Nr.:		Erneuerung Am Schloßberg in Olbernhau OT Pfaffroda 1. Bauabschnitt	
aufgestellt:			
-----, den -----			