


Regelquerschnitt 3-3

Bau-km 0+100
Schlossberg

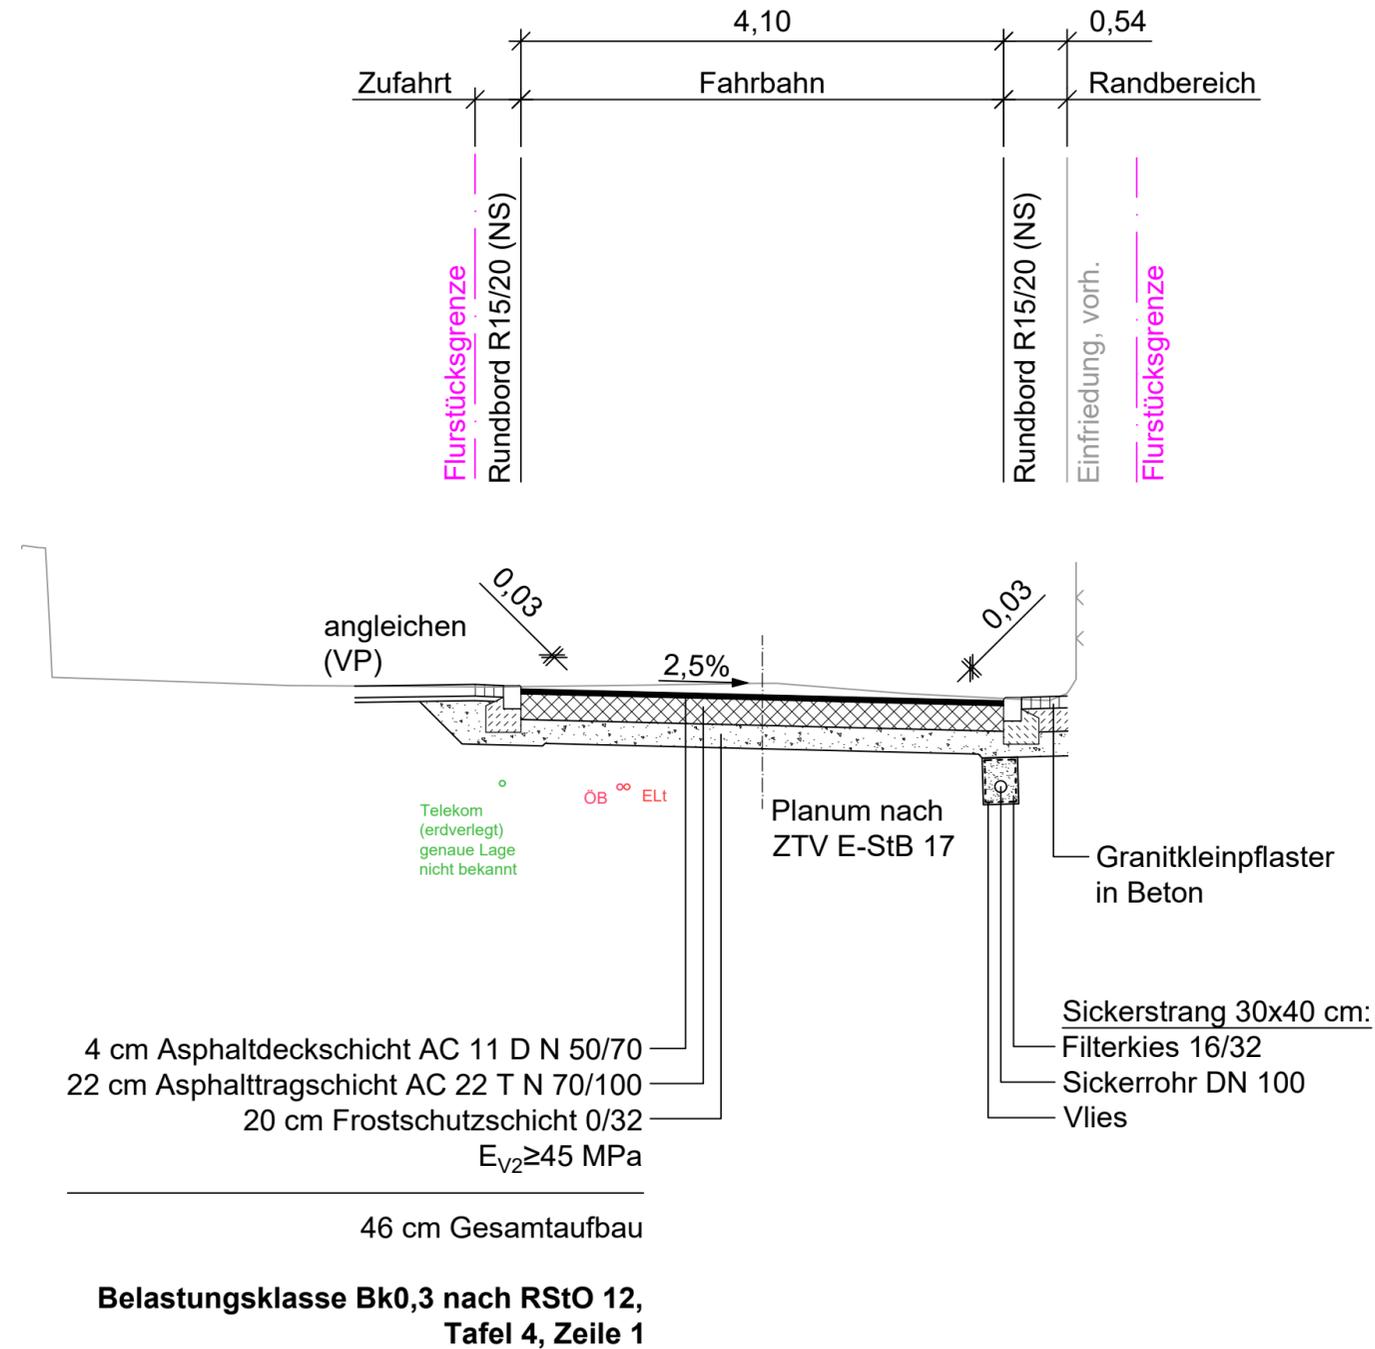

| ZUR BAUAUSFÜHRUNG FREIGEgeben | | |
|-------------------------------|--------------------|-------------|
| Der Fachplaner | Der Projektleiter | Der Bauherr |
| Datum : 05.09.2023 | Datum : 05.09.2023 | Datum : |
| Signatur : | Signatur : | Signatur : |

| | | | |
|---|-------------|------------|------------------|
|  ARNOLD BERATENDE INGENIEURE UND ARCHITECTEN Kirchstraße 36 - 09496 Marienberg T +49 (0) 3735 9138-40 - F +49 (0) 3735 9138-38 E marienberg@arnold-consult.de | bearbeitet: | 05.09.2023 | Hartung |
| | gezeichnet: | 05.09.2023 | Teman |
| | geprüft: | 05.09.2023 | Scholz |
| | | | BV-Nr.: 6-22-003 |

Stadtverwaltung Olbernhau
Grünthaler Straße 28
09526 Olbernhau

| Nr. | Art der Änderung | Datum | Zeichen |
|-----|------------------|-------|---------|
| | | | |
| | | | |
| | | | |

AUSFÜHRUNGSPLANUNG

| | |
|---|--|
| Straßenbauverwaltung Stadt Olbernhau | Unterlage / Blatt-Nr.: 14 / 3 Regelquerschnitt 3-3 |
| Straße / Abschn.-Nr. / Station: | Maßstab: 1 : 50 |
| PROJIS-Nr.: | |

**Erneuerung Am Schloßberg
in Olbernhau OT Pfaffroda
1. Bauabschnitt**

aufgestellt: _____, den _____